




- Letras superpuestas sobre vidrio con 18mm. espesor
- Vidrio traslúcido instalado por el interior
- Vidrio de 6+6 sin perfilera, con vinilo en su interior, de colores corporativos
- Aplacado cerámico gris


Alzado principal

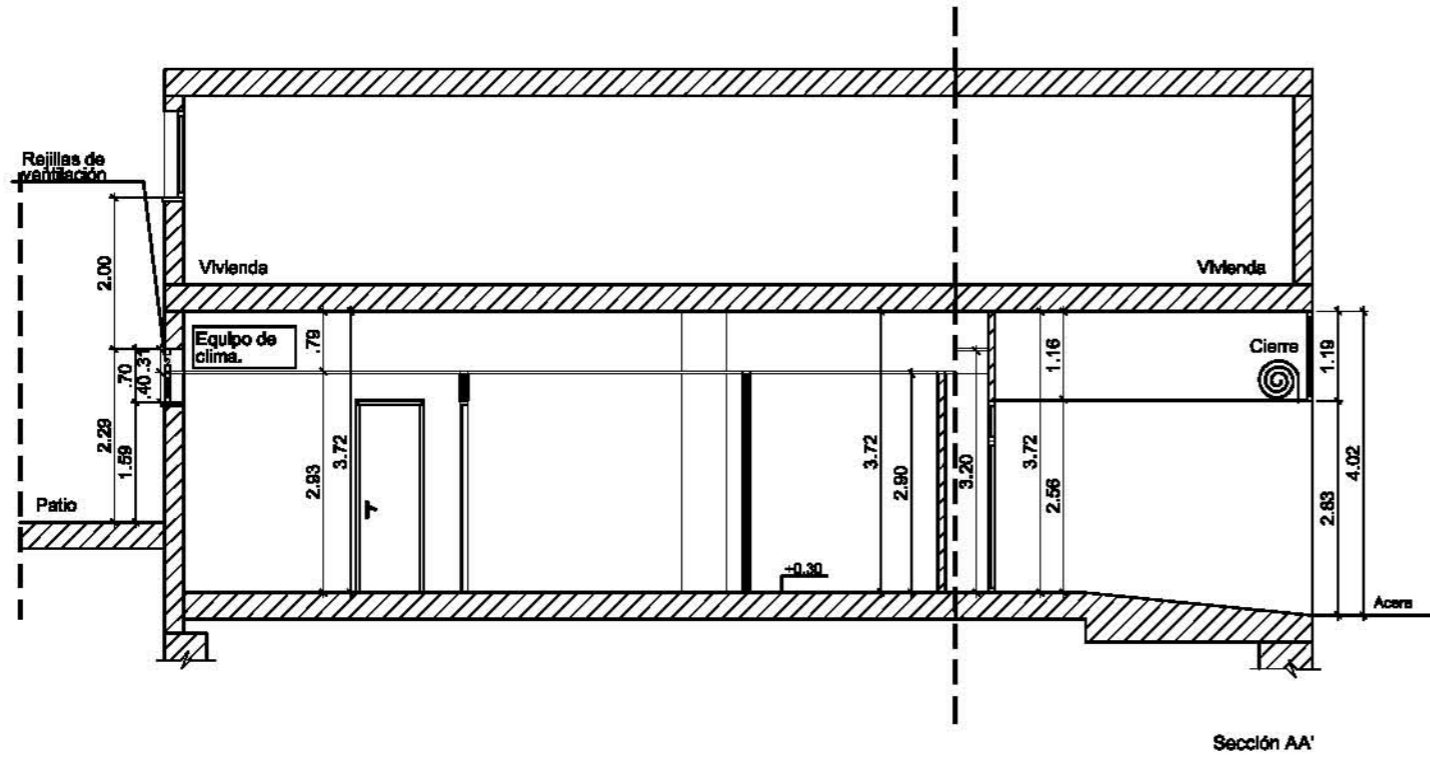

Sección AA'



Alzado lateral izquierdo

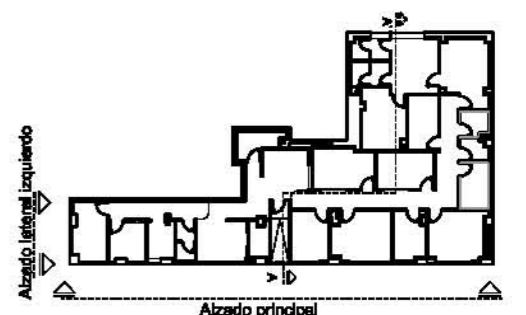

Alzado principal

* Ver Detalle A en plano de Cotas

PROYECTO DE ACONDICIONAMIENTO E INSTALACIÓN DE LOCAL COMERCIAL DESTINADO A CONSULTORIO ODONTOLÓGICO SITO EN AVDA. CONSTITUCION, 55, LOCALES A,B Y C/ JABONERIA,44,LOCAL 3,CP:28850,TORREJON DE ARDOZ(MADRID)

INGENIERO TEC. IND.	PROPIEDAD	PLANO
		ESTADO REFORMADO ALZADOS Y SECCIONES
DIEGO GONZALEZ PICAZO	BARLOVENTO DENTAL S.L.	ESCALA 1/100 FECHA 10 DE AGOSTO DE 2010
VERIFICADO ✓ VALIDADO ✓ DIBUJADO: V.M.M. EXP N°: 1123-10		PROYECTOS de INGENIERIA FUENLABRADA-MADRID DAVINZUELA S.L (Soc. Avda Hispanidad) TELEFONOS: 91 482 02 42 MOVIL: 670 32 96 04 http://www.dienap.es
		N° PLANO R2-06

